
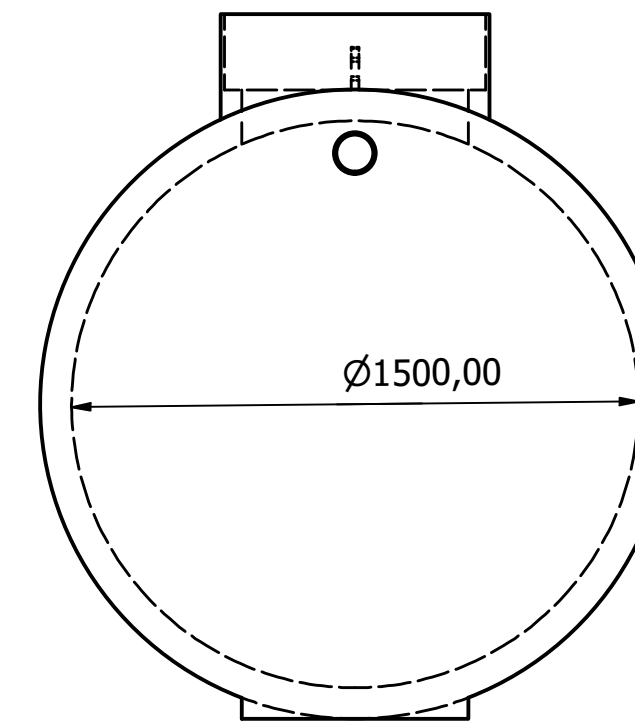


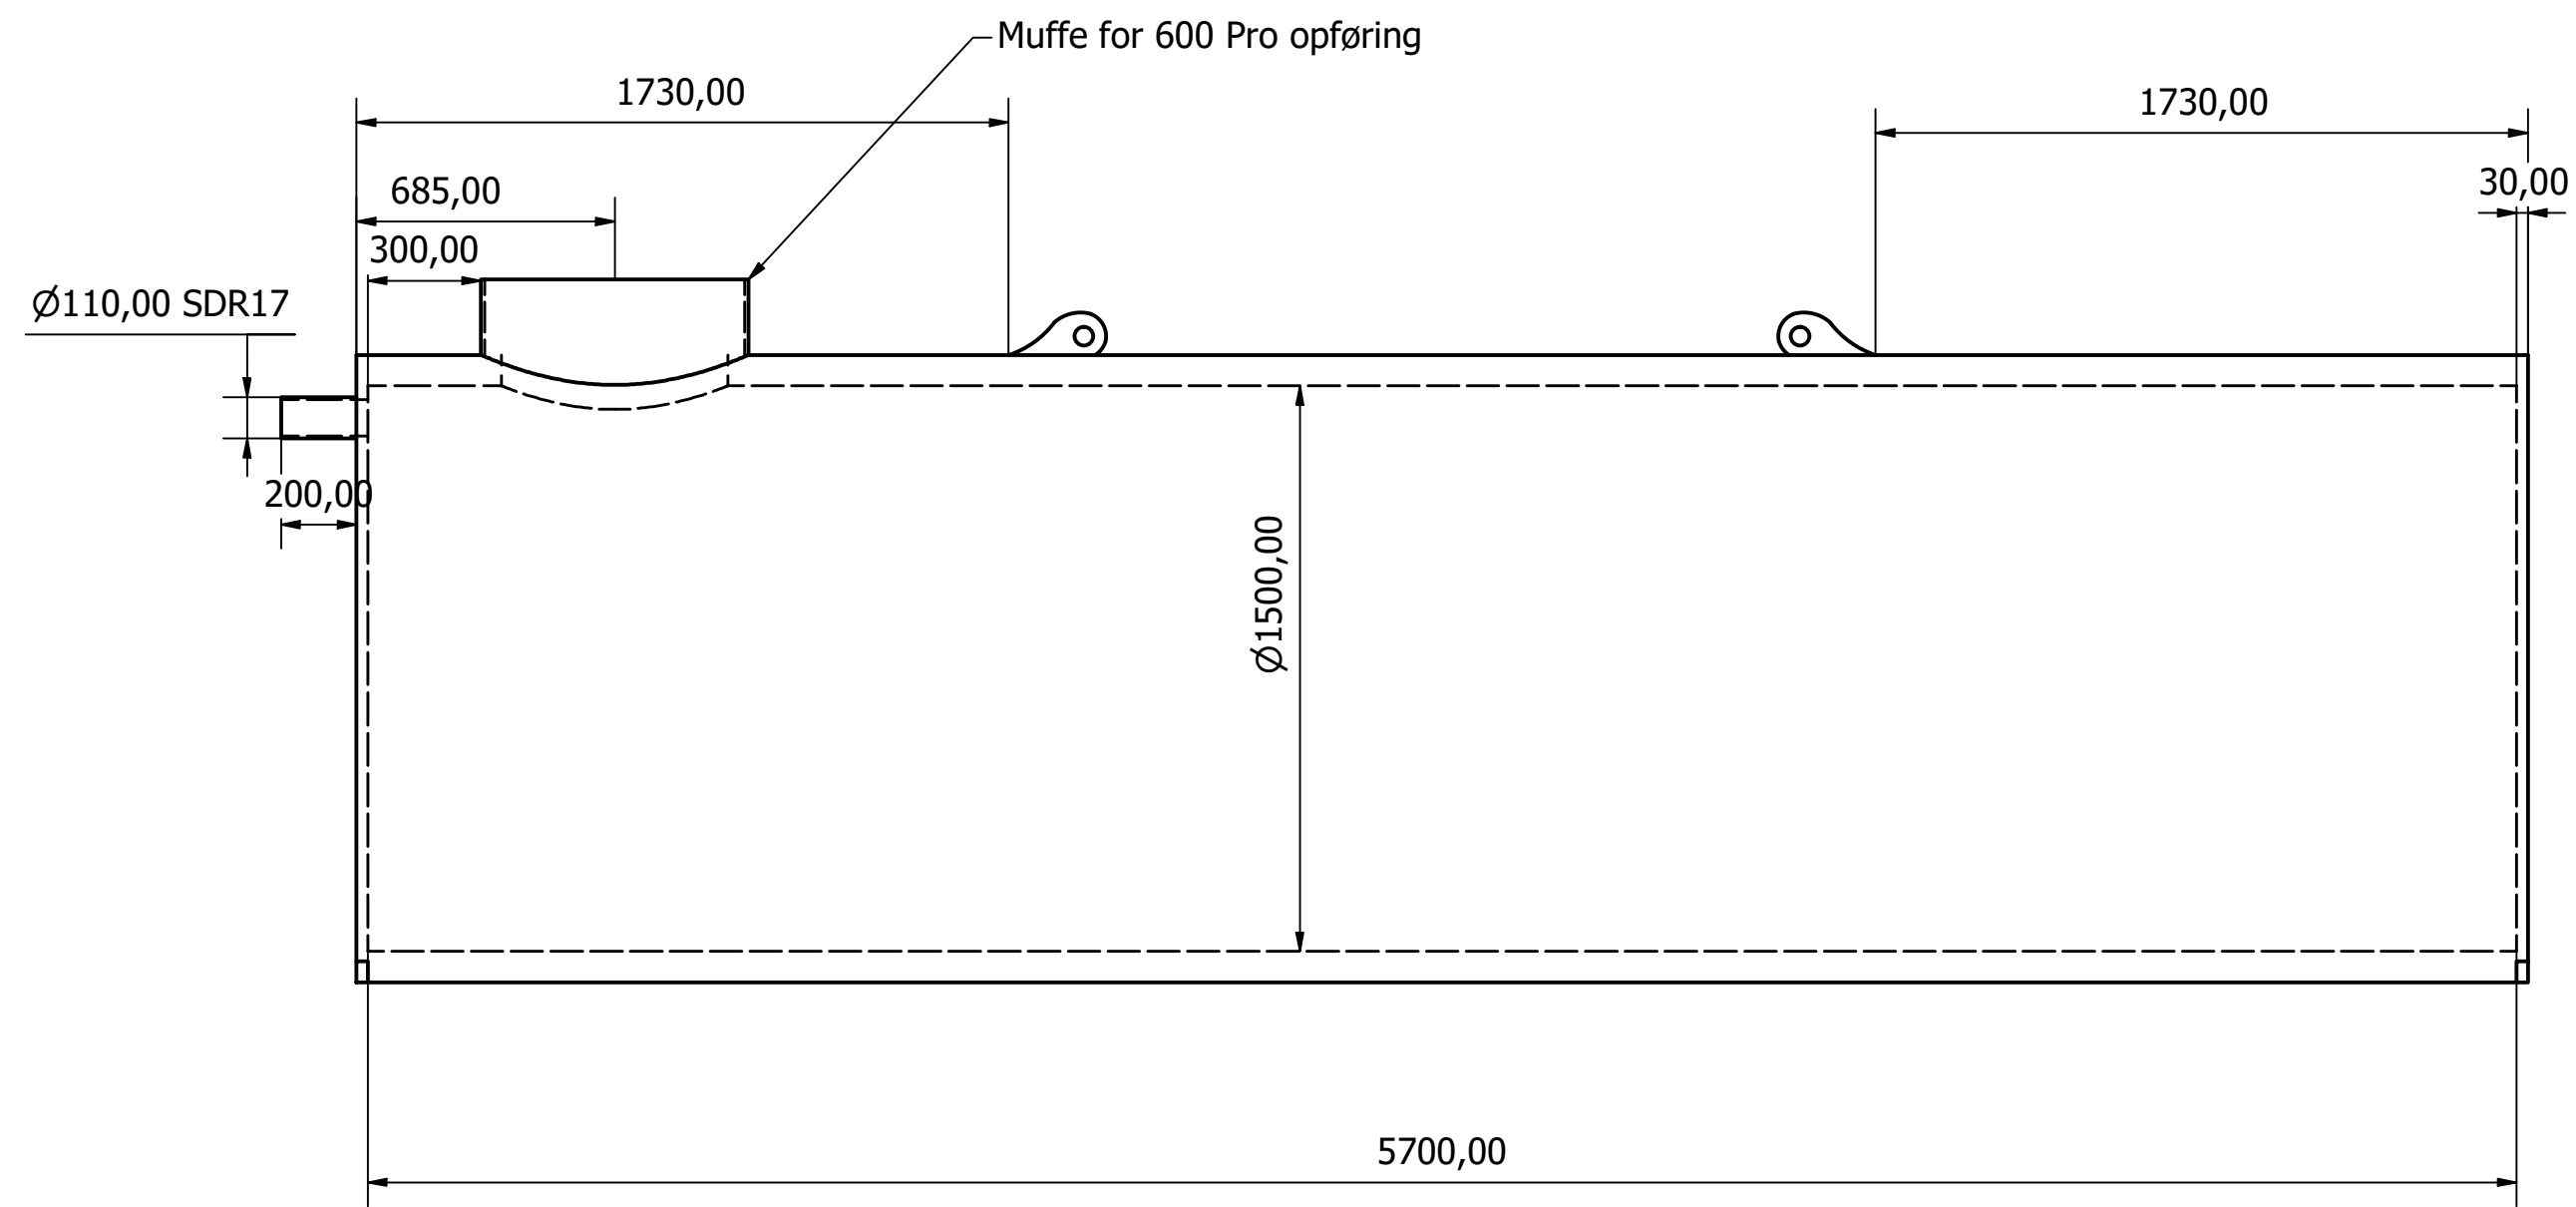

Rørmateriale					
Nr.	Type	Materiale	Standart	SN	ID
1	Vikkelnør dobbeltvægget	PE	EN13476 - Nordic Polymark	4	1500

Kunde:	
Projekt/Titel:	
Tegningsnr. 10353010 IWS Samletank 10m3	
Rev.	
Skala 0,03 : 1	
Dato 02-03-2021	
Initialer mrh	
Godkendt af	
Side 1 af 1	