


DUCOLET Ø110 – Ø280

Dim. opføringsrør

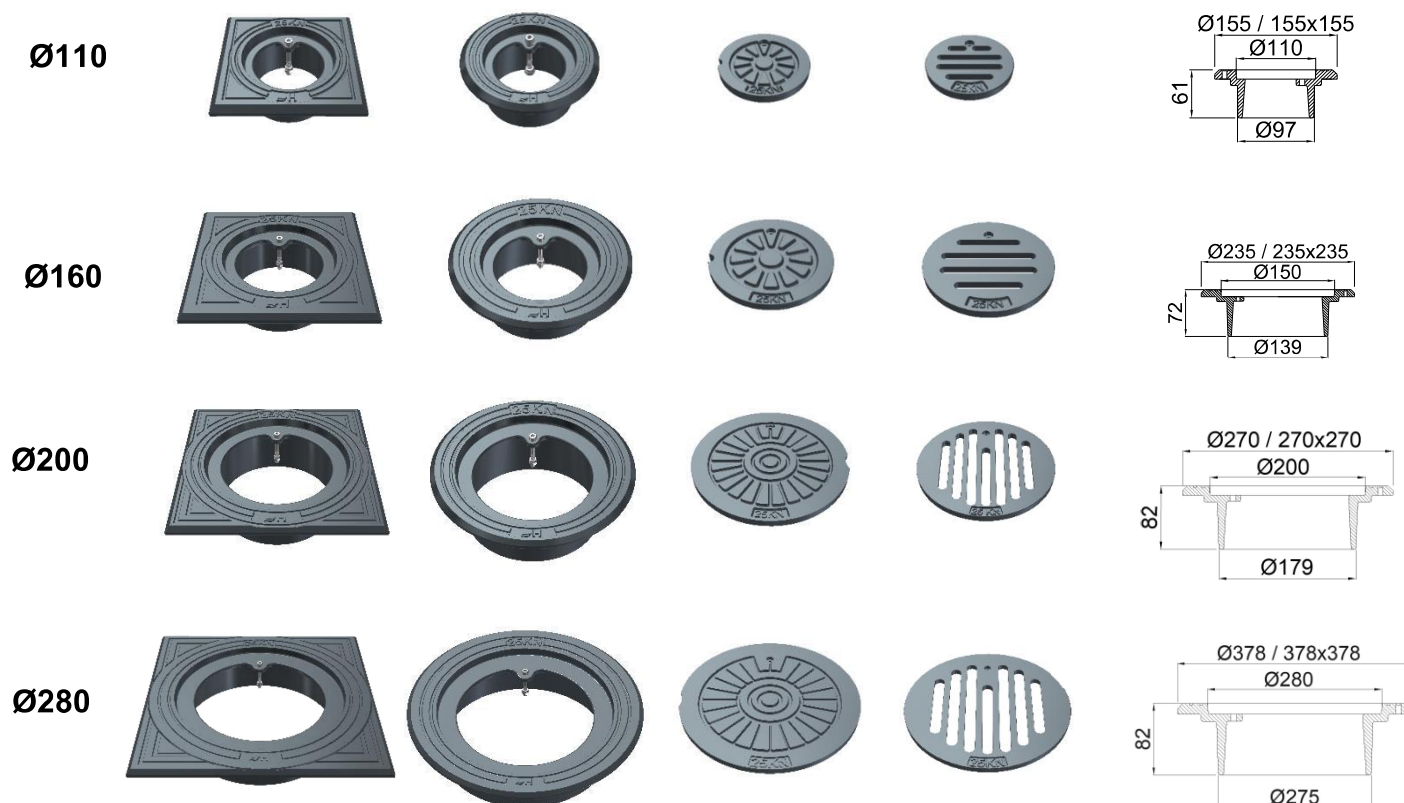

Rørbrøndskarme 2,5 tons

Til områder med let trafik, kan DUCOLET støbejernsafdækning med rund eller firkant karm med rist eller dæksel anvendes. Afdækningen er dimensioneret til en overkørsel med personbiler (2,5 tons). Afdækningen er fremstillet i støbejern og leveres med skørt til rør fra Ø110 mm til Ø425 mm. Dæksel og rist hængsles i den ene side med en rustfri bolt.

Se indbygningsvejledning under "Renovering med DUCOLET Ø110-Ø425" på www.duco.dk

Varenummer	DB-nummer	Beskrivelse	Materiale	Belast. kN	Vægt i kg
2220.14.110	5782459	Firkant karm med Ø110 skørt	GG-jern	25	2
2220.13.110	5782440	Rund karm med Ø110 skørt	GG-jern	25	2
2220.10.110	5782445	Dæksel til Ø110 karm	GG-jern	25	0,5
2220.16.110	5782451	Rist til Ø110 karm	GG-jern	25	0,5
2220.14.160	5782460	Firkant karm med Ø160 skørt	GG-jern	25	4,5
2220.13.160	5782441	Rund karm med Ø160 skørt	GG-jern	25	4,5
2220.10.160	5782447	Dæksel til Ø160 karm	GG-jern	25	1
2220.16.160	5782452	Rist til Ø160 karm	GG-jern	25	1
2220.14.200	5782462	Firkant karm med Ø200 skørt	GG-jern	25	6
2220.13.200	5782442	Rund karm med Ø200 skørt	GG-jern	25	5
2220.10.200	5782448	Dæksel til Ø200 karm	GG-jern	25	2
2220.16.200	5782454	Rist til Ø 200 karm	GG-jern	25	1,5
2220.14.280	5782443	Firkant karm med Ø280 skørt	GG-jern	25	13,5
2220.13.280	5782457	Rund karm med Ø280 skørt	GG-jern	25	11
2220.10.280	5782449	Dæksel til Ø280 karm	GG-jern	25	4
2220.16.280	5782455	Rist til Ø280 karm	GG-jern	25	4